


平面図

S=1/1000

名称	規格・寸法	数量	単位
河底整地工	整地幅 W=6.0m	121.5	m
丸太馬組立て三脚	@2000	106.5	m
棚組立て	幅1800	106.5	m
棚カマス石詰め		106.5	m
竹網立てず	竹網 H1000~1500	106.5	m
やらず玉石補強		106.5	m
棚用丸太杭打込み	杭L1800	53.0	本
棚鮎やな落場	L 10000 × W 7000	70.0	m ²
じゃかご	φ 1800 × H1800	2.0	箇所
棧橋丸太杭打込み		70.0	m
棧橋組立て	幅900	70.0	m

訂正 変更	一級建築士事務所 宮崎県知事登録 第B-4808号 管理建築士 1級建築士 第93797号	承認 設計 担当	縮尺	工事名称	図面番号
	有限会社 松下設計 松下 宏 宮崎県延岡市松原町1丁目2番地5号 TEL: 37-8199 FAX: 37-8279		1/1000	水郷やな食事処 仮設工事	
			設計年月日 H30.08	図面名称 平面図	14

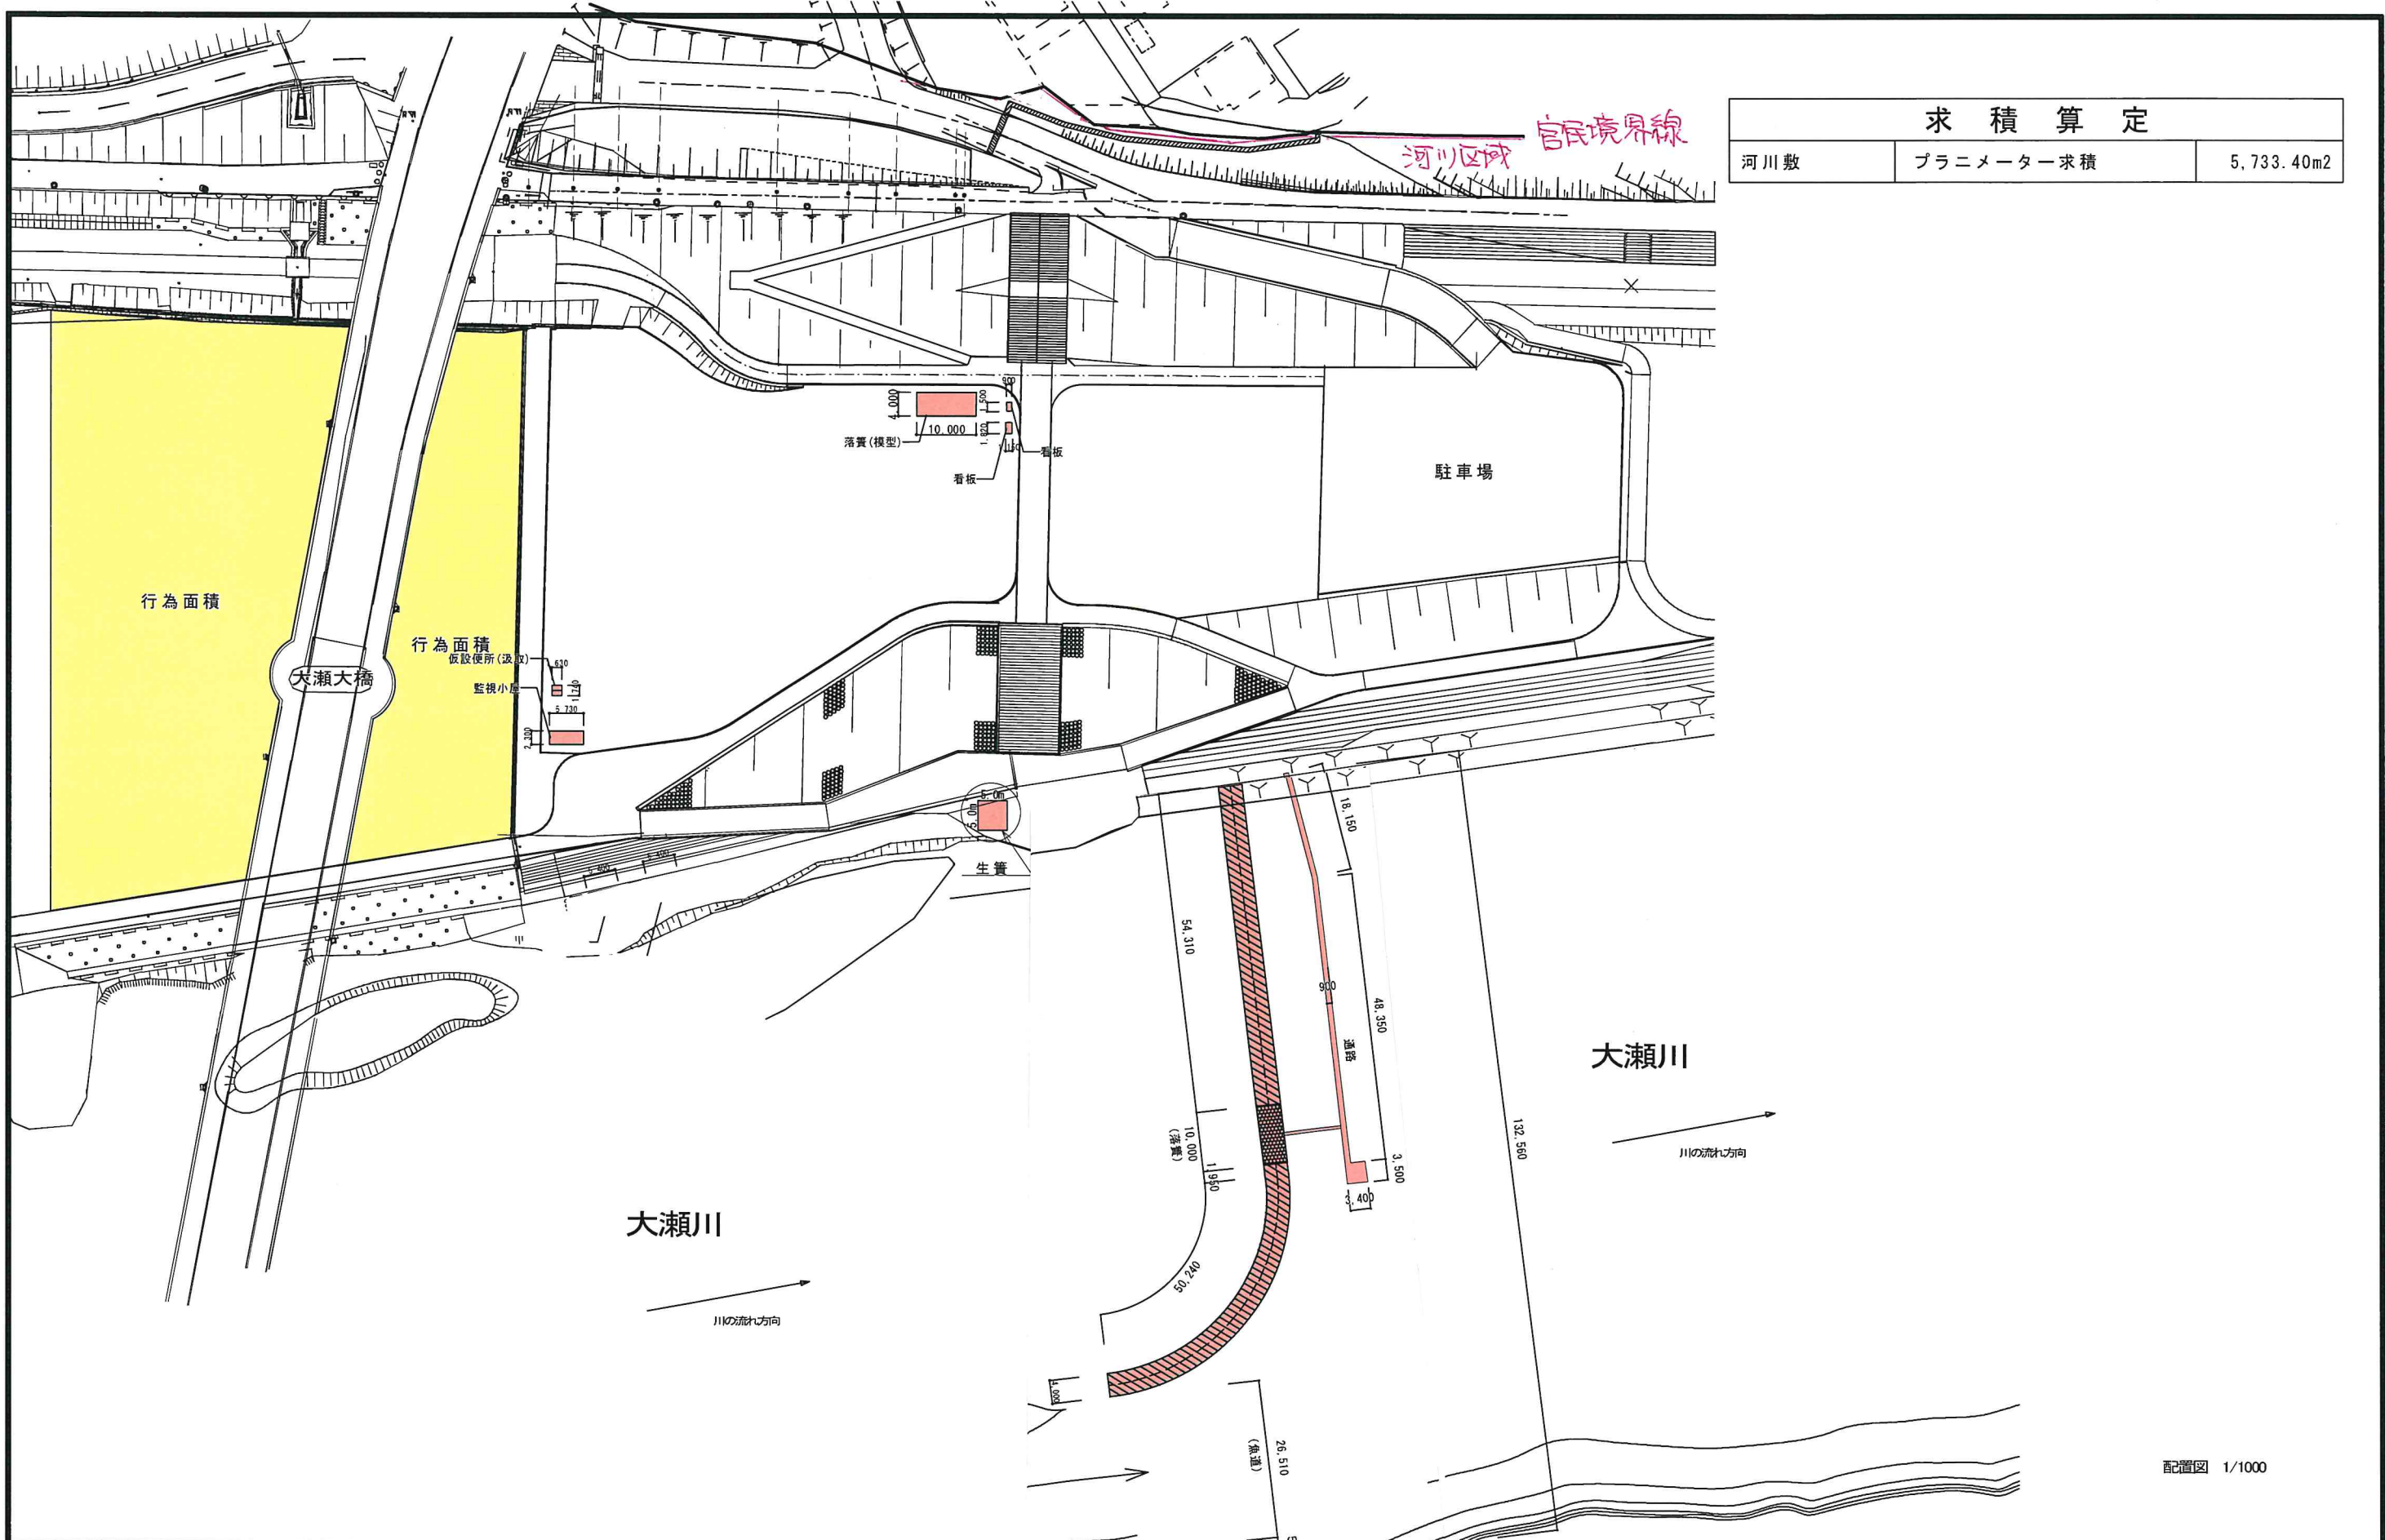

求積算定		
河川敷	プランメーター求積	5,733.40m ²

配置図 1/1000

訂正 変更	一級建築士事務所 宮崎県知事登録 第B-4808号	設計担当	縮尺	工事名称	図面番号
	有限会社 松下設計 宮崎県延岡市松原町1丁目2番地5号 TEL: 37-8199 FAX: 37-8279		1/1000	伝統帖やな設置工事	
			設計年月日	図面名称	
			H30.08	行為面積求積図	09