



丸太組立て三脚図

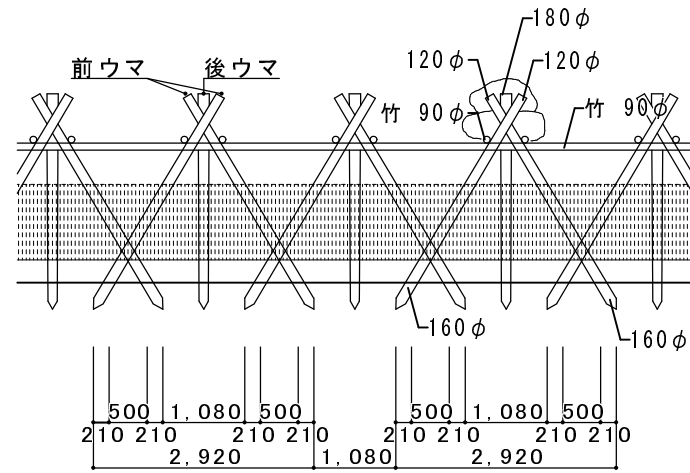

前ウマ	106本	支給品
後ウマ	53本	支給品
落 簾	1式	別紙詳細図参照

左岸

右岸

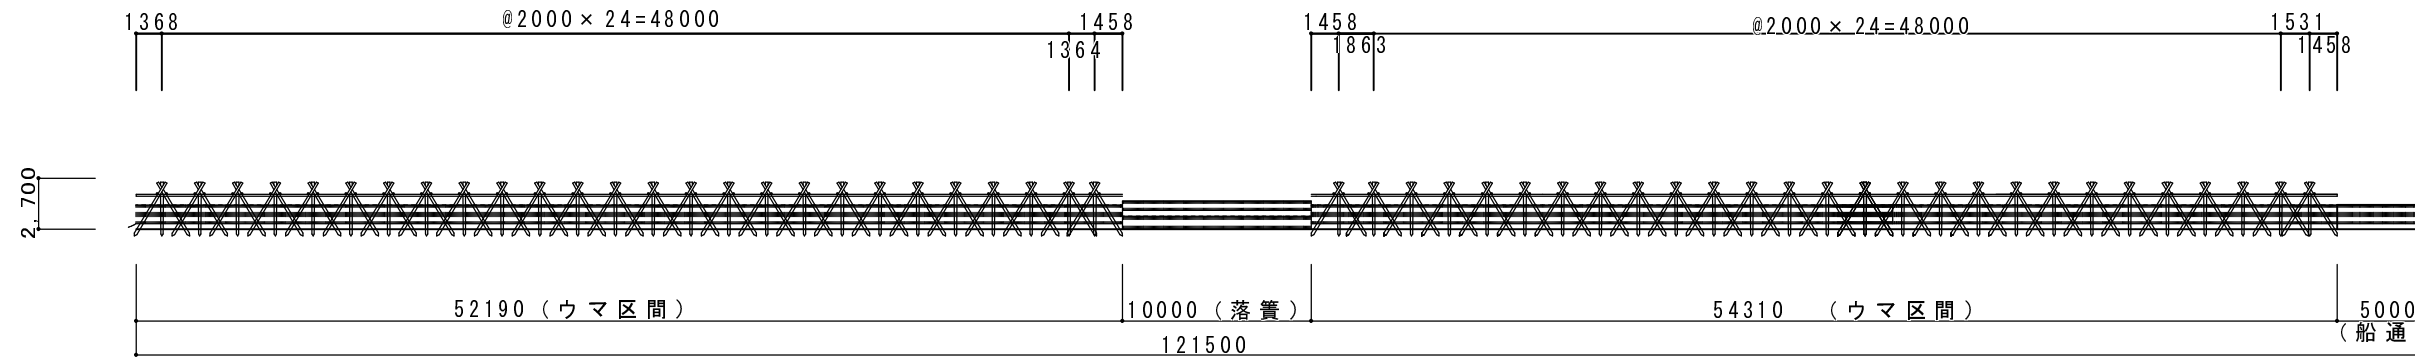

上流から下流を望む

S = 1 / 300

訂 正

変 更

承 認 設 計 担 当

縮尺

1/100・1/400

工事名称

水郷やな 食事処 仮設工事

図面番号

設計年月日

H23.06

図面名称

三又全体図